




ガラス戸      中帯ガラス戸      舞良戸      東障子      無地障子      障子入唐紙

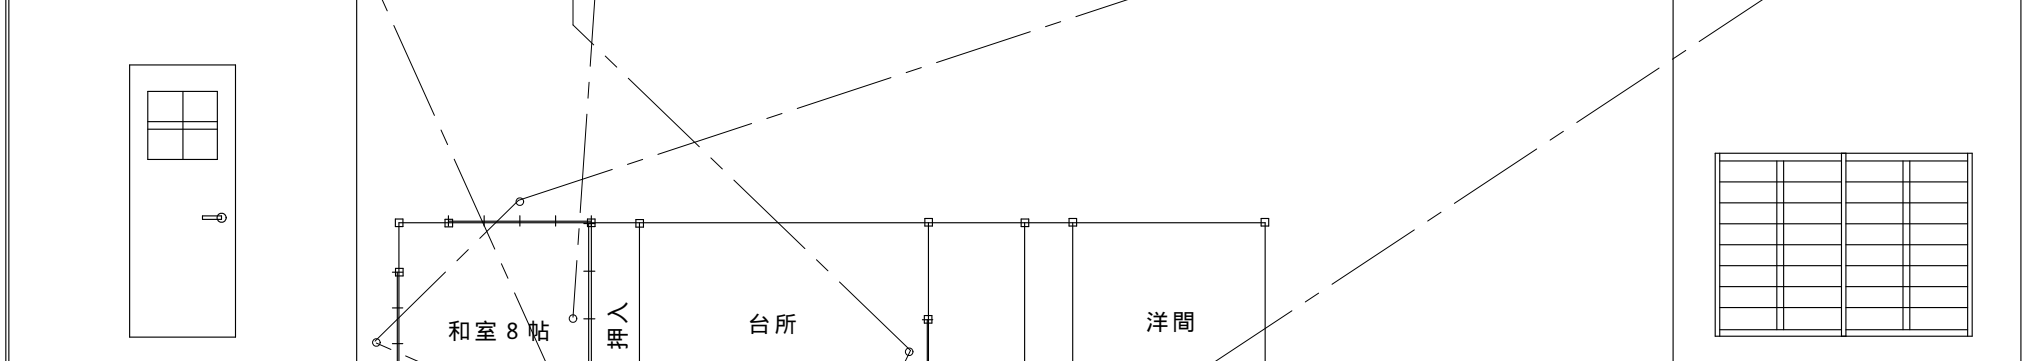

便所フラッシュドアー      窓障子

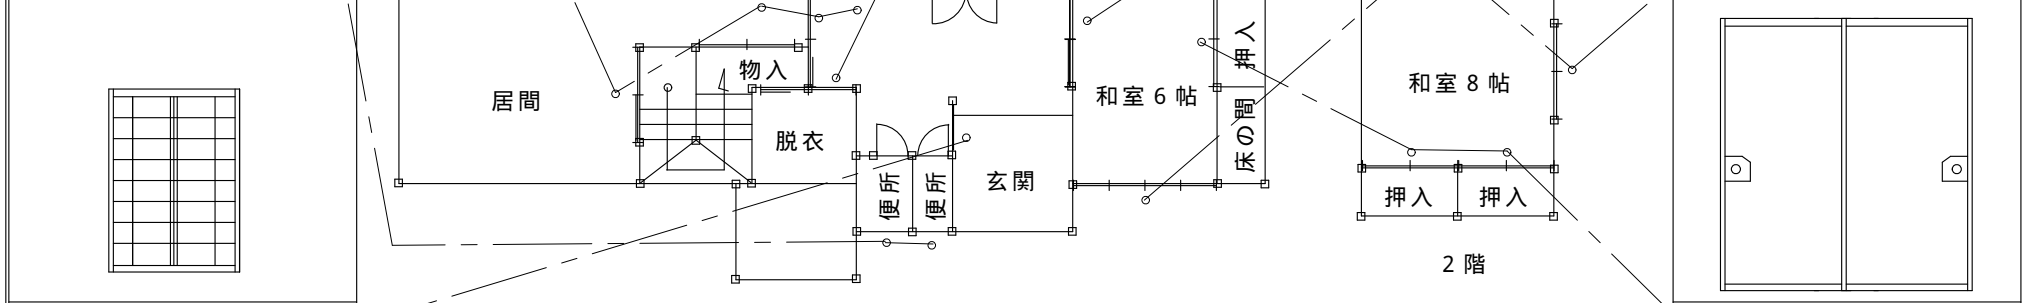

ハメコロシ障子戸      押入唐紙

* 唐紙・エンボス合板については カタログにて後日打ち合わせ	工事名			 <b>TSUCHIMASA</b> 新潟県燕市米納津9873 TEL 0256(92)5411 FAX 0256(93)6951 <b>(有)土正建具製作所</b>
	工事者名			
	作図年月日		建具プラン	